4422-4423

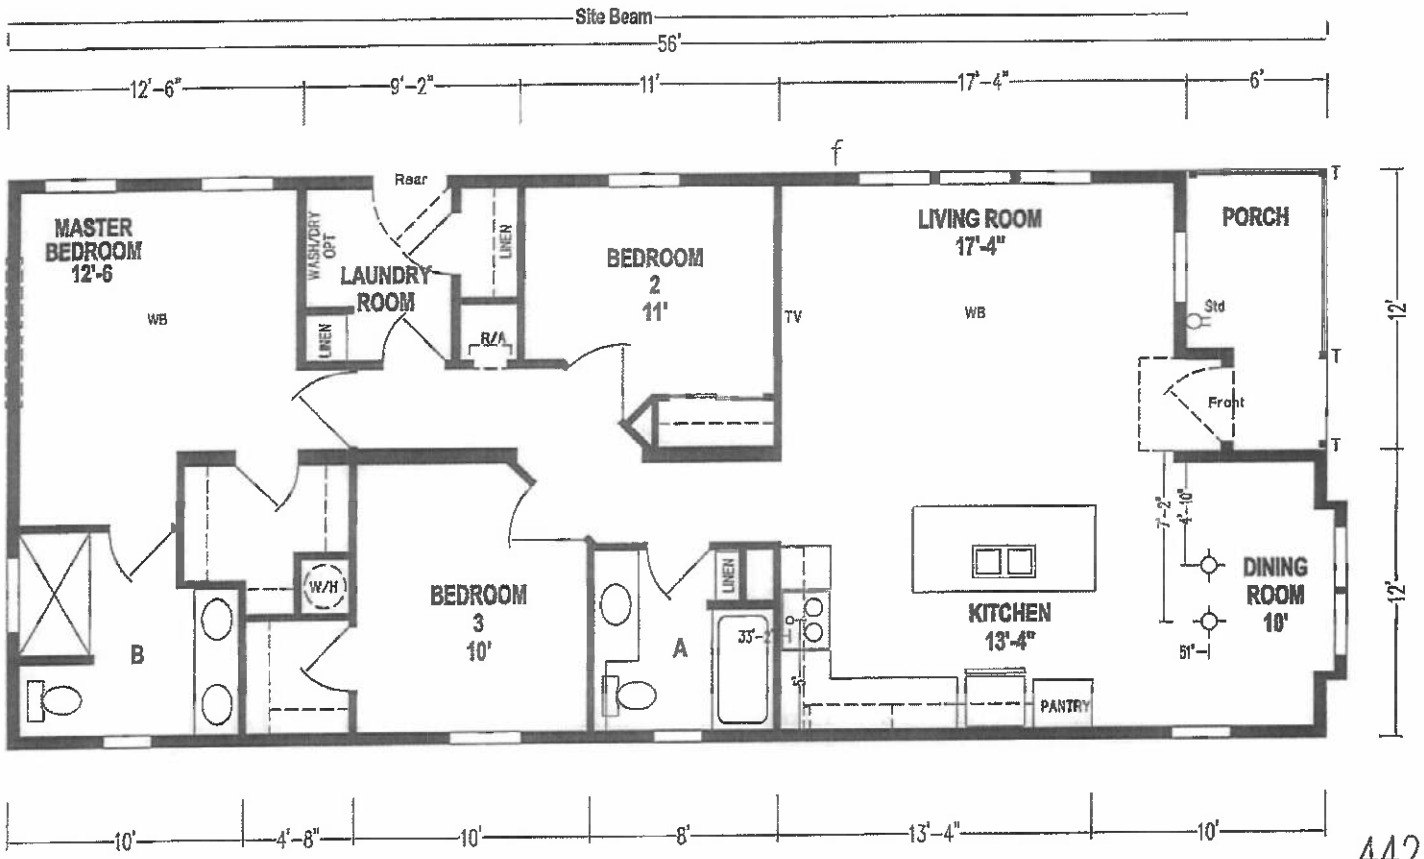

4422-4423
Rev. 11-11-2022

11/11/2022	4818

SKYLINE

DIVISIONS	
231	SUGARCREEK
233	ARKANSAS CITY
235	SAN JACINTO
237	WOODLAND
X 239	OCALA
241	LEOLA
243	LANCASTER
245	McMINNVILLE

REVISIONS

BOX LENGTH	DESCRIPTION	
56'-0"	5624-3CIK-2B	JIM - Eduardo

DRAWN BY: TL | WIND ZONE 39# 47#
DATE: 11/11/2022 | ROOF ZONE
SHEET ____ OF ____
DRAWING NUMBER *
24-03825-06Q

Lake Point
16C Douglas Dr.